

Åhusparken

Beskrivning av projekt med trädplantering utmed våra åar för skuggning

Teckenförklaring:

⊕ läge för ny buske/flerstamigt mindre träd

⊙ läge för nytt träd

● befintligt träd

Ag Alnus glutinosa

Pp Prunus padus 'Colorata'

Aa Amalanchier alnifolia

Antal nya:

4

5

8

principer:

- Komplettera befintliga stamträd med mer flerstammiga träd/buskar som ger skuggning och estetiska kvaliteter.
- Oregelbunden och flerskiktad struktur är önskvärd för ökad skuggbildning av vattenytan och för att tillföra ett dynamiskt uttryck.
- Trädplantering med främst klipbal knyter an till omgivande sträckor.



0 5 10 15 20 25 30 35 40
[m]

1:400

Åhusparken, bilder efter plantering:



Kolljungabäcken

Teckenförklaring:

⊕ läge för ny buske/flerstamigt mindre träd

⊙ läge för nytt träd

● befintligt träd

Antal nya:

Aa Amalanchier alnifolia

5


Pp Prunus padus 'Colorata'

3

Sa Salix alba var. sericea

5

t med trädplantering utmed våra åar för skuggning

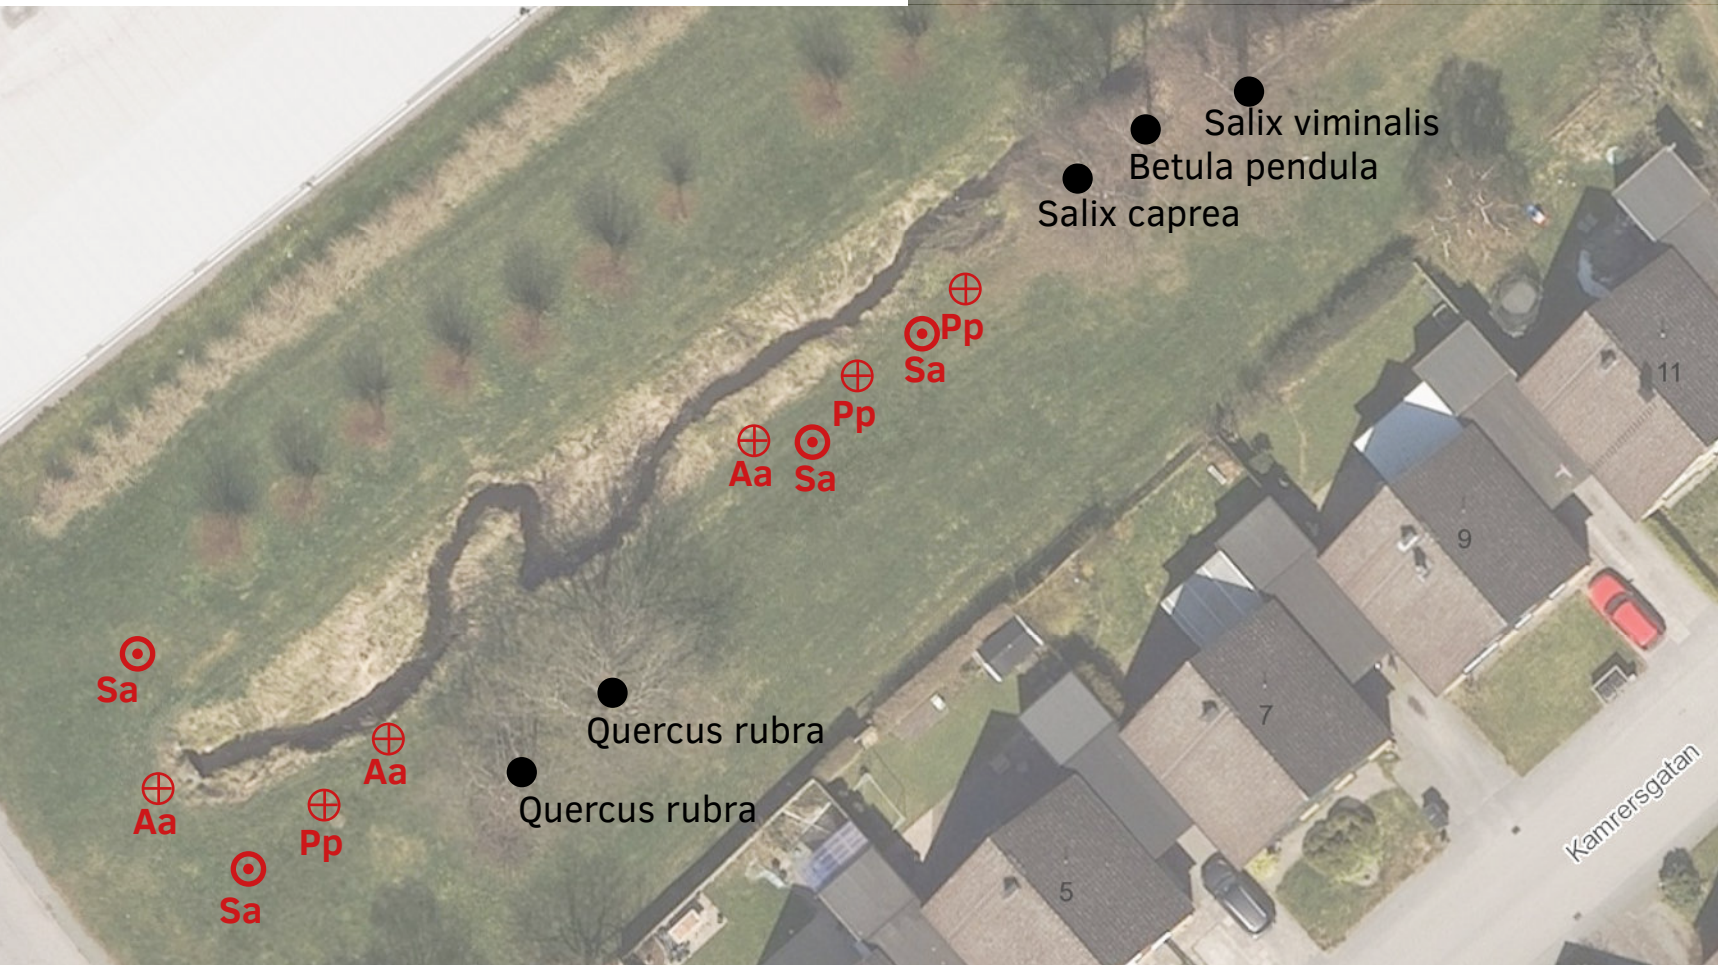

principer:


- Lämpligt med få större solitärträd som ger omfattande skuggbildning och som samspekar med befintliga träd.
- Oregelbunden och flerskiktad struktur på östra sidan av bäcken i kontrast till den mer ordnade trädraden med hamlade pilar väster om bäcken.
- Större solitärträd med stor skuggbildning vid entrén till sträckan.

Kolljungabäcken, bilder från plantering:



Orthofoto som visar skuggtäckning och förändring av åfåra

Åhusparken, före och efter plantering:

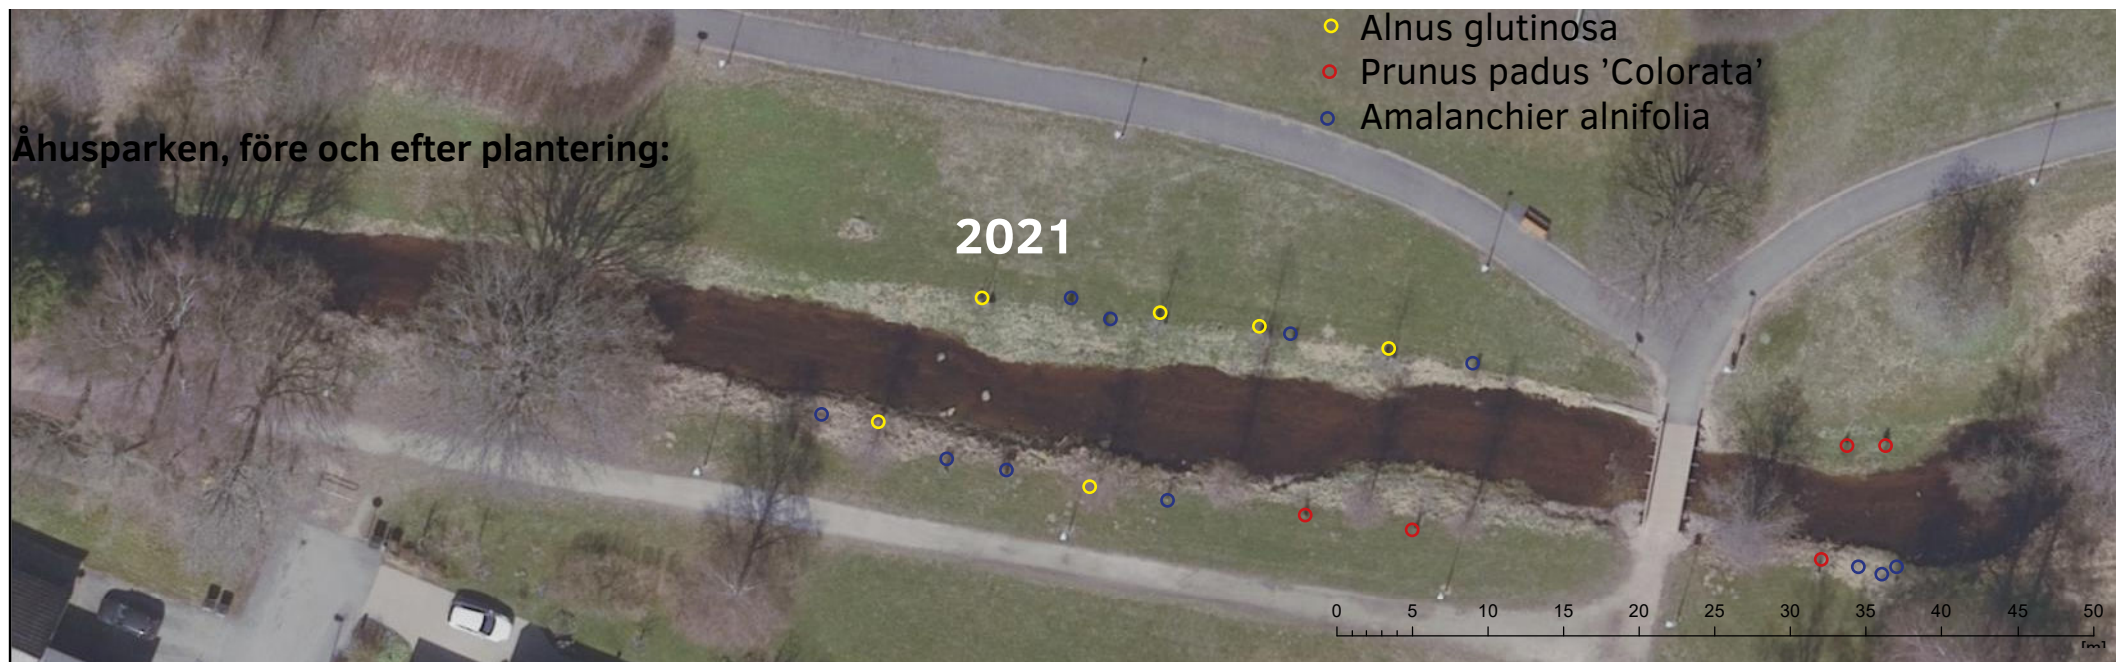

Orthofoto som visar skuggtäckning och förändring av åfåra

Kolljungabäcken, före och efter plantering:



Trädplantering längs med våra vattendrag - Hörsån genom Åhusparken

Hörs kommun driver tillsammans med Länsstyrelsen i Skåne ett LOVA-projekt (Lokalt Vattenvårdsprojekt) som går ut på att plantera träd längs med vattendrag inne i tätorten. Trädplanteringen syftar till att skapa en bättre livsmiljö för vattenlevande flora och fauna. Öppna vattendrag med porlande vatten skapar också mer attraktiva miljöer för de människor som rör sig längs med våra åar och bäckar. Kommunen har i första hand planterat inhemska arter. Längs med Hörsån genom Åhusparken planteras ett antal klibbalar (*Alnus glutinosa*), blodhäggar (*Prunus padus* 'Colorata') och häggmisplar (*Amelanchier alnifolia*) för att få en täckande skuggbildning och för att knyta an till befintliga planteringar längs med våra vattendrag.

Träden som planterades under inledningen av december 2020 kommer förhoppningsvis att bidra till en mer robust grönsstruktur och tillföra viktiga ekosystemtjänster i centrala delar av Hörs tätort.


Visionsbild



Illustration av artbild tv. och miljöbild ovan: Kleo Bartilsson



Karaktärsarter
för våra vattendrag

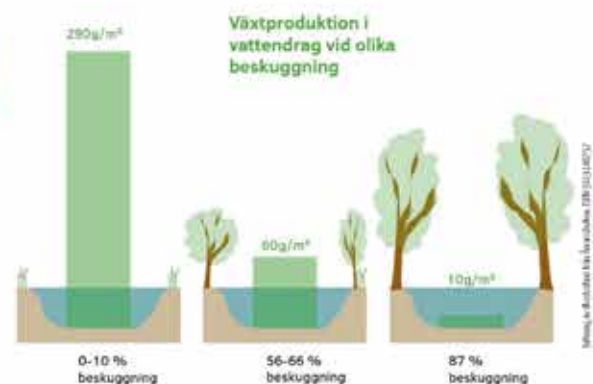

Trädplantering längs med våra vattendrag

- Kolljungabäcken genom Veterinärsområdet

Hörs kommun driver tillsammans med Länsstyrelsen i Skåne ett LO-VA-projekt (Lokalt Vattenvårdsprojekt) som handlar om att plantera träd längs med vattendrag inne i tätorten. Ett av syftena med trädplanteringen är att skapa en bättre livsmiljö för vattenlevande flora och fauna. Öppna vattendrag med porlande vatten skapar också mer attraktiva miljöer för de människor som rör sig längs med våra åar och bäckar. Kommunen planterar i första hand inhemska arter. Längs med Kolljungabäcken planteras ett antal silverpilar (*Salix alba* 'Sericea'), blodhäggar (*Prunus padus* 'Colorata') och häggmisplar (*Amelanchier alnifolia*) för att få en täckande skuggbildning och för att knyta an till befintliga planteringar. Pilar tål våta miljöer bra och trivs längs med våra vattendrag.

Träden som planterades under inledningen av december 2020 kommer förhoppningsvis att bidra till en mer robust grönstruktur och tillföra viktiga ekosystemtjänster i centrala delar av Hörs tätort.



Visionsbild

Illustration av artbild tv. och miljöbild ovan: Kleo Bartilsson



Innan plantering



Karaktärsarter
för våra vattendrag

Fackelblomster

