


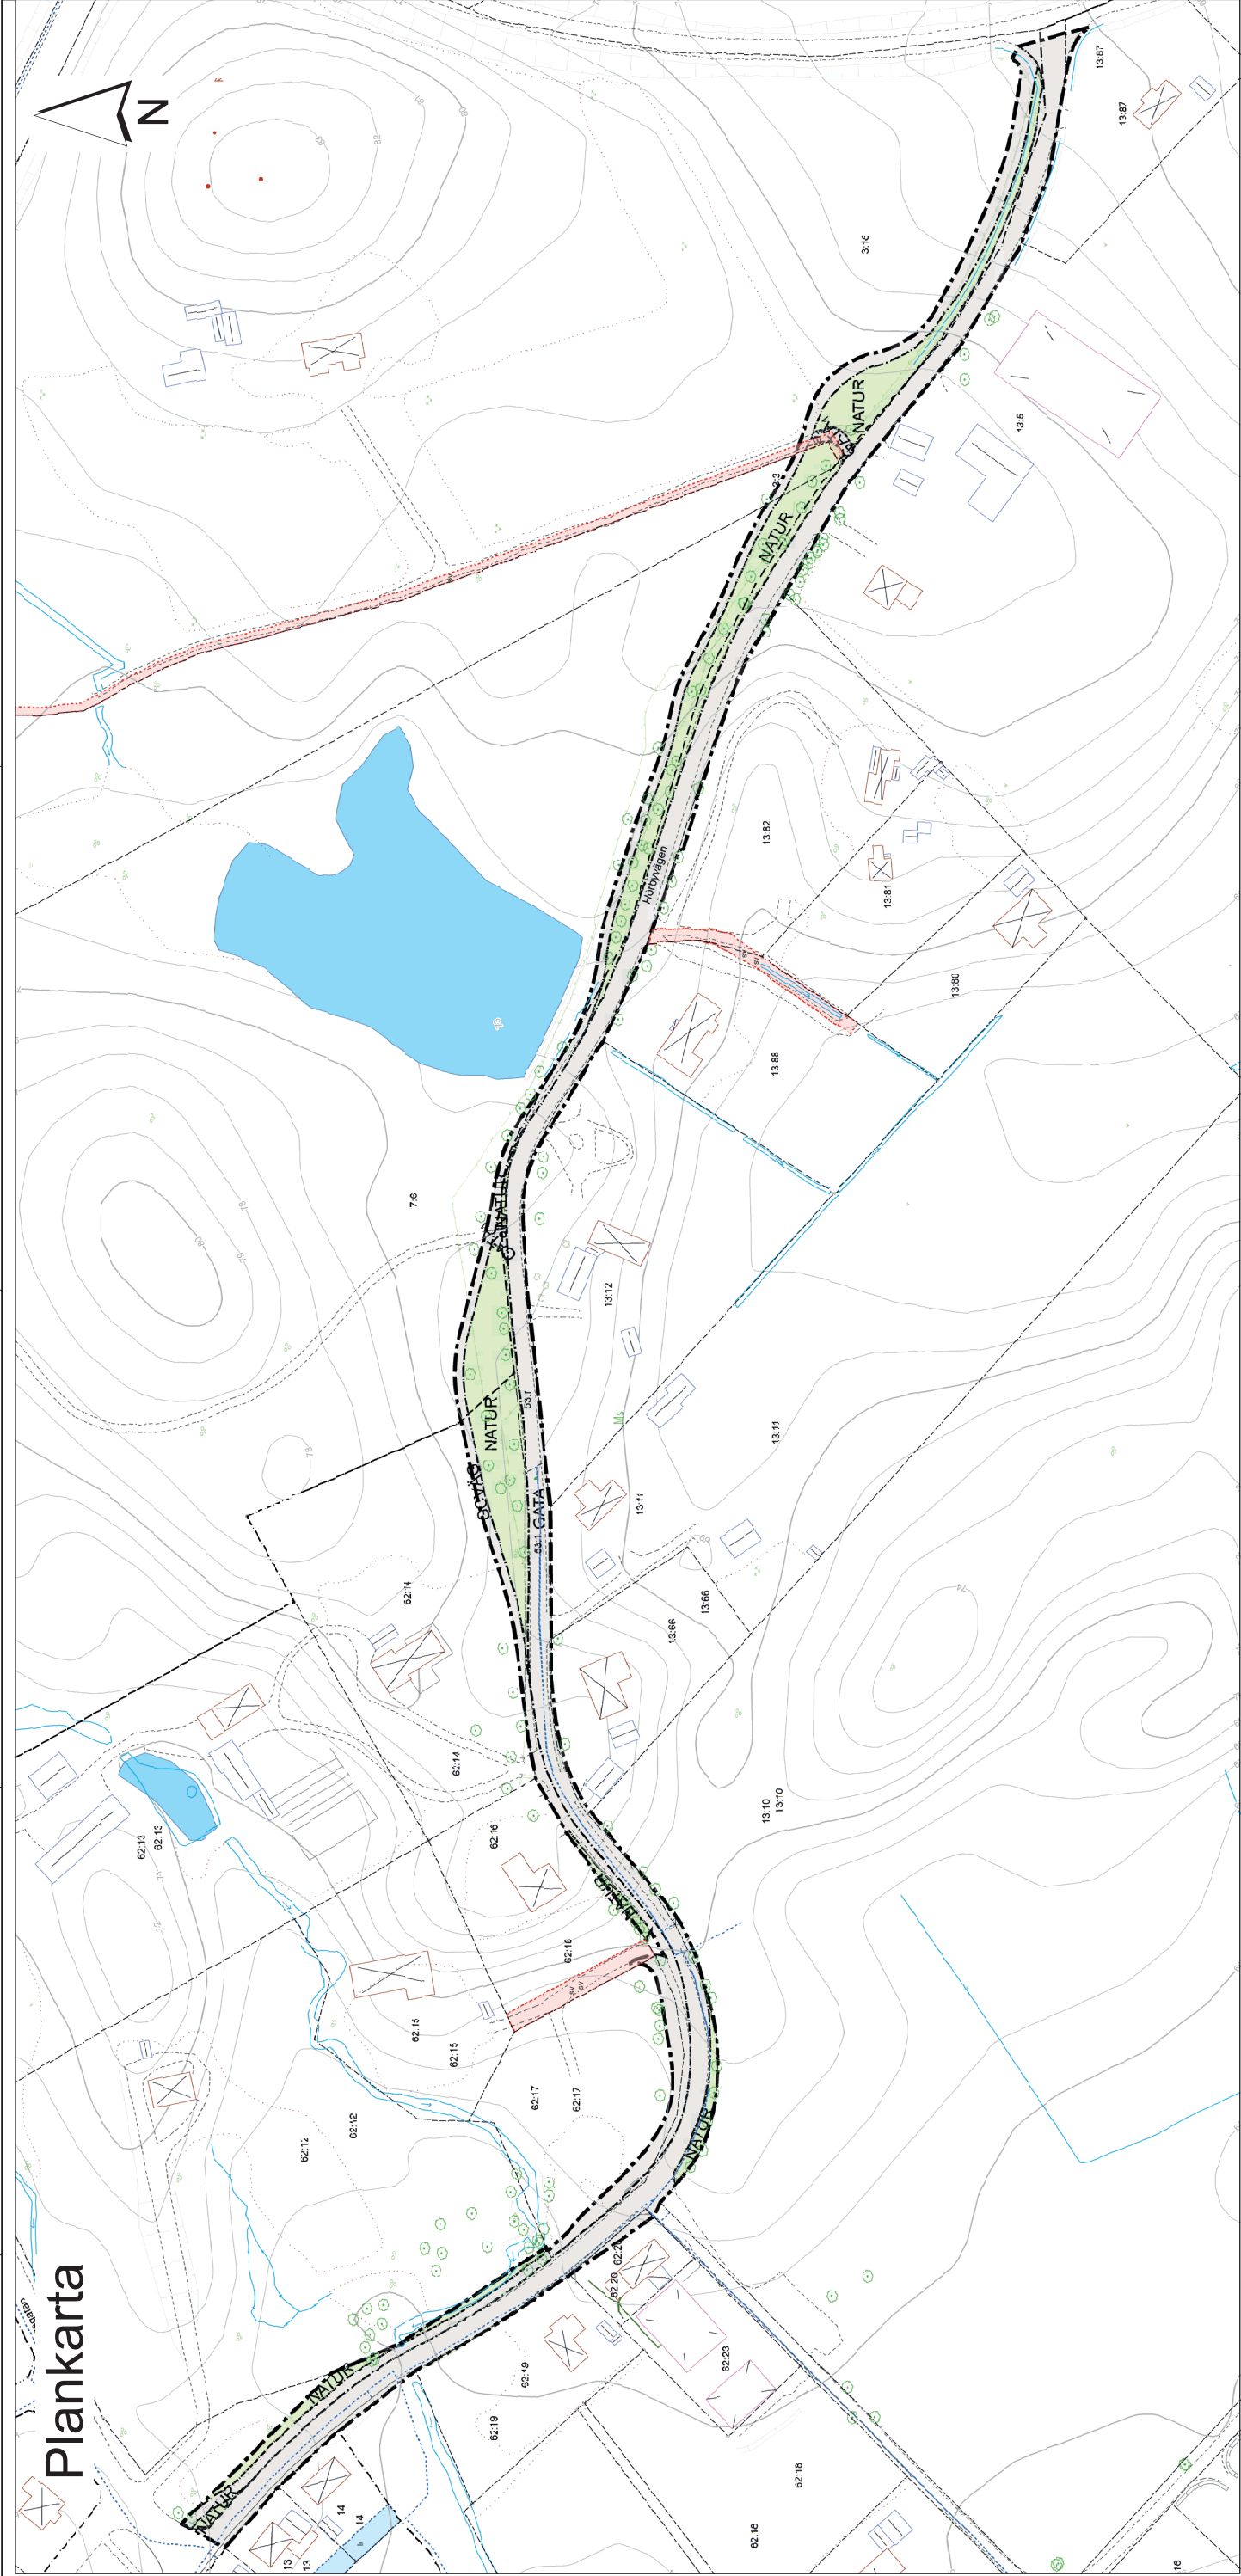

Plankarta


Planbestämmelser
Följande gäller inom området med redovisade beteckningar.
Ej beteckning: användning och utformning är fri.
Där beteckning: användning och utformning är bestämd.
Där beteckning: användning och utformning är bestämd eller i konflikt med annan plan eller annan bestämmelse på plankarta.

Gränslinjer
- - - Planområdesgräns
- - - Användningsgräns

ANVÄNDNING AV ALLMÄN PLATS
GATA Gata
GATA₁ Lokalgata
GVÄG Gång- och cykelväg
NATUR Natur

Genomförandetid
Genomförandetiden är 60 månader över hela planområdet och börjar.
EGENSKAPSBESTÄMMELSER FÖR ALLMÄN PLATS
Huvudmannaskap
a1 Huvudmannaskapet är enskilt för den allmänna platsen.

Syfte
Pröva möjligheten att anlägga en gång- och cykelväg längs Hörbyvägens östra del mellan Ängsgatan och Sövrödsvägen. Sträckan som planarbetet berör är drygt 900 meter. Cykelvägens dragning har gjorts med största möjliga hänsyn till befintliga natur och miljövärden som finns utmed sträckan.

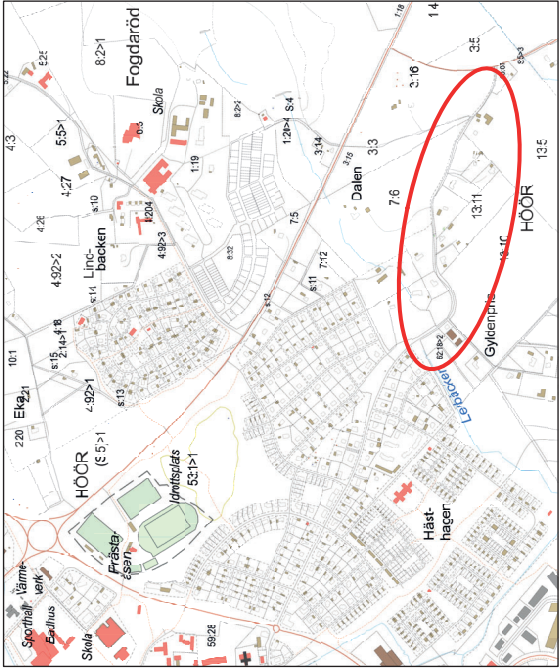

Översiktskarta

	Utökat planförfarande Samrådshandling	
	Detailplan för del av Hörbyvägen, gång- och cykelväg Hörs kommun, Skåne län	Anlagen: Anlagen av:
Upprättad: 2022-01-18		Laga kraft: Genomförandetid:
Rolf Carlsson, Samhällsbyggnadschef		
Yvonne Hagström, planarkitekt		
Arkivr		