



TECKENFÖRKLARING

0/000

NY VÄG ELLER BREDDNING AV BEFINTLIG VÄG,
VÄGBANEKANTER MED LÄNGDMÄTNING

0/000

GC-BANA
VÄGBANEKANTER MED LÄNGDMÄTNING

VÄGANSLUTNING TILL BEFINTLIG ALLMÄN VÄG
SOM STANGS GENOM SÄRSKILT BESLUT

ENSKILD VÄG, ANSLUTNING BEHÅLLS

MINDRE ANSLUTNING

NY GRUSAD GÅNGBANA

FÖRESLAGEN NY ENSKILD VÄG/SIDOVÄG

OMRÅDE FÖR TILLFÄLLIGNYTTJÄNDERÄTT,
FÖR ANDAMÅL SE PLANKARTOR

GRÄNS FÖR VÄGOMRÅDE

AVGRÄNSNING MELLAN OLIKA
TYPER AV MARKANSPRÅK

FASTIGHETSGRÄNS

TRAKTGRÄNS/
KVARTERSTRAKTGRÄNS

KOMMUNGRÄNS

MITTRÄCKE

SIDORÄCKE

STÖDMUR

BULLERSKYDDSSKÄRM

FAUNASTÄNGSEL

NY DRÄNERINGSLEDNING

NY/BEF DAGVATTENLEDNING

NY TRYCKLEDNING
DAGVATTEN

NY/BEF TRUMMA

NYTT SKYDDSRÖR FÖR
SPILLVATTENLEDNING

VILTUTHOPP

NY DPS, DAGVATTENPUMPSTATION

NY/BEF DNB, DAGVATTEN NEDSTIGNINGSBRUNN

NY/BEF DTB, DAGVATTEN TILLSYNSBRUNN

NY/BEF DBK, DAGVATTEN KUPOLBRUNN

NY/BEF DB, DAGVATTENBRUNN

FLÖDESRIKTNING

SANDÅKRA

TRAKTGRÄNS/
KVARTERSTRAKTGRÄNS

FASTIGHETSBETECKNING

BYGGNADER

ÄGOSLAG, ÅKER

ÄGOSLAG, BARRSKOG

ÄGOSLAG, LÖVSKOG

ÄGOSLAG, ANG

FÖRNLÄMNING

KOORDINATSYSTEM

SYSTEM I PLAN: SWEREF 99 13 30

SYSTEM I HÖJD: RH 2000

TJÖRNARP

01 02 03 04 05 06 07 08 09 10 11 12 13 14 15 16 17 18 19 20 21

HÖJR

SANDÅKRA

01 02 03 04 05 06 07 08 09 10 11 12 13 14 15 16 17 18 19 20 21

HÖJR

BET

REVIDERINGEN AVSER

GODKÄND

DATUM

TYP AV PLAN

VÄGPLAN

GRANSKNINGSSTATUS / SYFTE

HANDLINGSTYP

SAMRÅDSHANDLING

DATUM

2022-03-25

LEVERANS / ÄNDRINGS-PM

OBJEKT

RV 23

DELOMRÅDE / BANDEL

TJÖRNARP - SANDÅKRA

ANLÄGGNINGSDEL

RV 23

OBJEKTNUMMER / KM

160882

KONSTRUKTIONNUMMER

BESTÄLLARE

TRAFIKVERKET

LEVERANTÖR

TYRÉNS

SKAPAD AV

MIKAEL KRISTIANSSON

UPPDRAGSNUMMER

286767

GODKÄND AV

PONTUS TÖRNBLÖM

AVDELNING

VÄG

RITNINGSTYP

PLAN

TEKNIKOMRÅDE / INNEHÅLL

VÄGUTFORMNING OCH TRAFIK

BESKRIVNING

ILLUSTRATIONSKARTA

0/000 - 0/600

SKALA

1:1000

FORMAT

A1

FÖRVALTNINGSNUMMER

RITNINGSDATUM

101T0201

BLAD

NÄSTA BLAD

BET


c:\vaull\286767\Vägplan\101T0201.dwg 2022-04-11 12:08:41



TECKENFÖRKLARING

- | | |
|--|---|
| | NY VÄG ELLER BREDDNING AV BEFINTLIG VÄG,
VÄGBANEKANTER MED LÄNGDMÄTNING |
| | GC-BANA
VÄGBANEKANTER MED LÄNGDMÄTNING |
| | VÄGANSLUTNING TILL BEFINTLIG ALLMÄN VÄG
SOM STANGS GENOM SÄRSKILT BESLUT |
| | ENSKILD VÄG, ANSLUTNING BEHÅLLS |
| | MINDRE ANSLUTNING |
| | NY GRUSAD GÅNGBANA |
| | FÖRESLAGEN NY ENSKILD VÄG/SIDOVÄG |
| | OMRÅDE FÖR TILLFÄLLIGT/YTTERJÄNDERÄTT,
FÖR ANDAMÅL SE PLANKARTOR |
| | GRÄNS FÖR VAGOMRÅDE |
| | AVGRÄNSNING MELLAN OLIKA
TYPER AV MARKANSPRÅK |
| | FASTIGHETSGRÄNS |
| | TRAKTGRÄNS/
KVARTERSTRAKTGRÄNS |
| | KOMMUNGRÄNS |
| | MITTRÄCKE |
| | SIDORÄCKE |
| | STÖDMUR |
| | BULLERSKYDDSSKÄRM |
| | FAUNASTÅNGSEL |
| | NY DRÄNERINGSLEDNING |
| | NY/BEF DAGVATTENLEDNING |
| | NY TRYCKLEDNING
DAGVATTEN |
| | NY/BEF TRUMMA |
| | NYTT SKYDDSRÖR FÖR
VATTEN-/
SPILLVATTENLEDNING |
| | VILTUTHOPP |
| | NY DPS, DAGVATTENPUMPSTATION |
| | NY/BEF DNB, DAGVATTEN NEDSTIGNINGSBRUNN |
| | NY/BEF DTB, DAGVATTEN TIDSTYNSBRUNN |
| | NY/BEF DBK, DAGVATTEN KUPOLBRUNN |
| | NY/BEF DB, DAGVATTENBRUNN |
| | FÖRLORESRIKTNING |
| | SANDÅKRA |
| | TRAKTGRÄNS/
KVARTERSTRAKTGRÄNS |
| | 1:12 FASTIGHETSBETECKNING |
| | BYGGNADE |
| | ÅGOSLAG, ÅKER |
| | ÅGOSLAG, BARRSKOG |
| | ÅGOSLAG, LÖVSKOG |
| | ÅGOSLAG, ÅNG |
| | FÖRNLÄNNING |

KOORDINATSYSTEM
SYSTEM I PLAN: SWEREF 99 13 30 SYSTEM I HÖJD: RH 2000

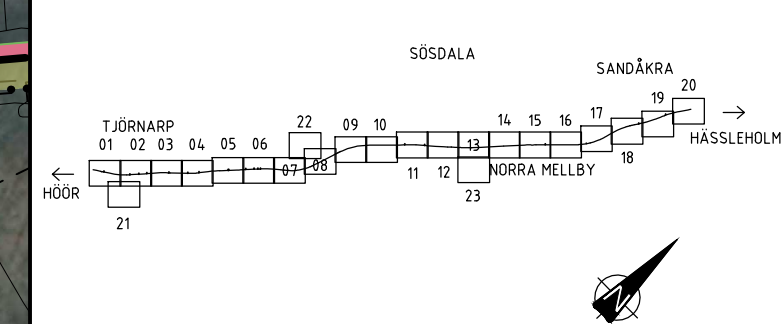

BET	REVIDERINGEN AVSER	GODKÄND	DATUM
TYP AV PLAN			
VÄGPLAN			
GRANSKNINGSSTATUS / SYFTE			
HANDLINGSTYP			
SAMRÄDSSHANDLING			
DATUM		LEVERANS / ÄNDRINGS-PM	
2022-03-25			
OBJEKT			
RV 23			
DELOMRÅDE / BANDID			
TJÖRNARP - SANDÅKRA			
ANLÄGGNINGSDIDEL			
RV 23			
OBJEKTNUMMER / KM		KONSTRUKTIONSNUMMER	
160882			
BESTÄLLARE		LEVERANTÖR	
 TRAFIKVERKET		 TYRÉNS	
SKAPAD AV		UPPDRAGSGNUMMER	
MIKAEL KRISTIANSSON		286767	
GODKÄND AV		ÄVDENING	
PONTUS TÖRNBLUM		VÄG	
RITNINGSTYP			
PLAN			
TEKNIKOMRÅDE / INNEHÅLL			
VÄGUTFORMNING OCH TRAFIK			
BESKRIVNING			
ILLUSTRATIONSKARTA			
0/600 - 1/262			
SKALA	FORMAT	FÖRVALTNINGSNUMMER	
1:1000	A1		
RITNINGSGRÄNS	BLAD	NÄSTA BLAD	BET
101T0202			