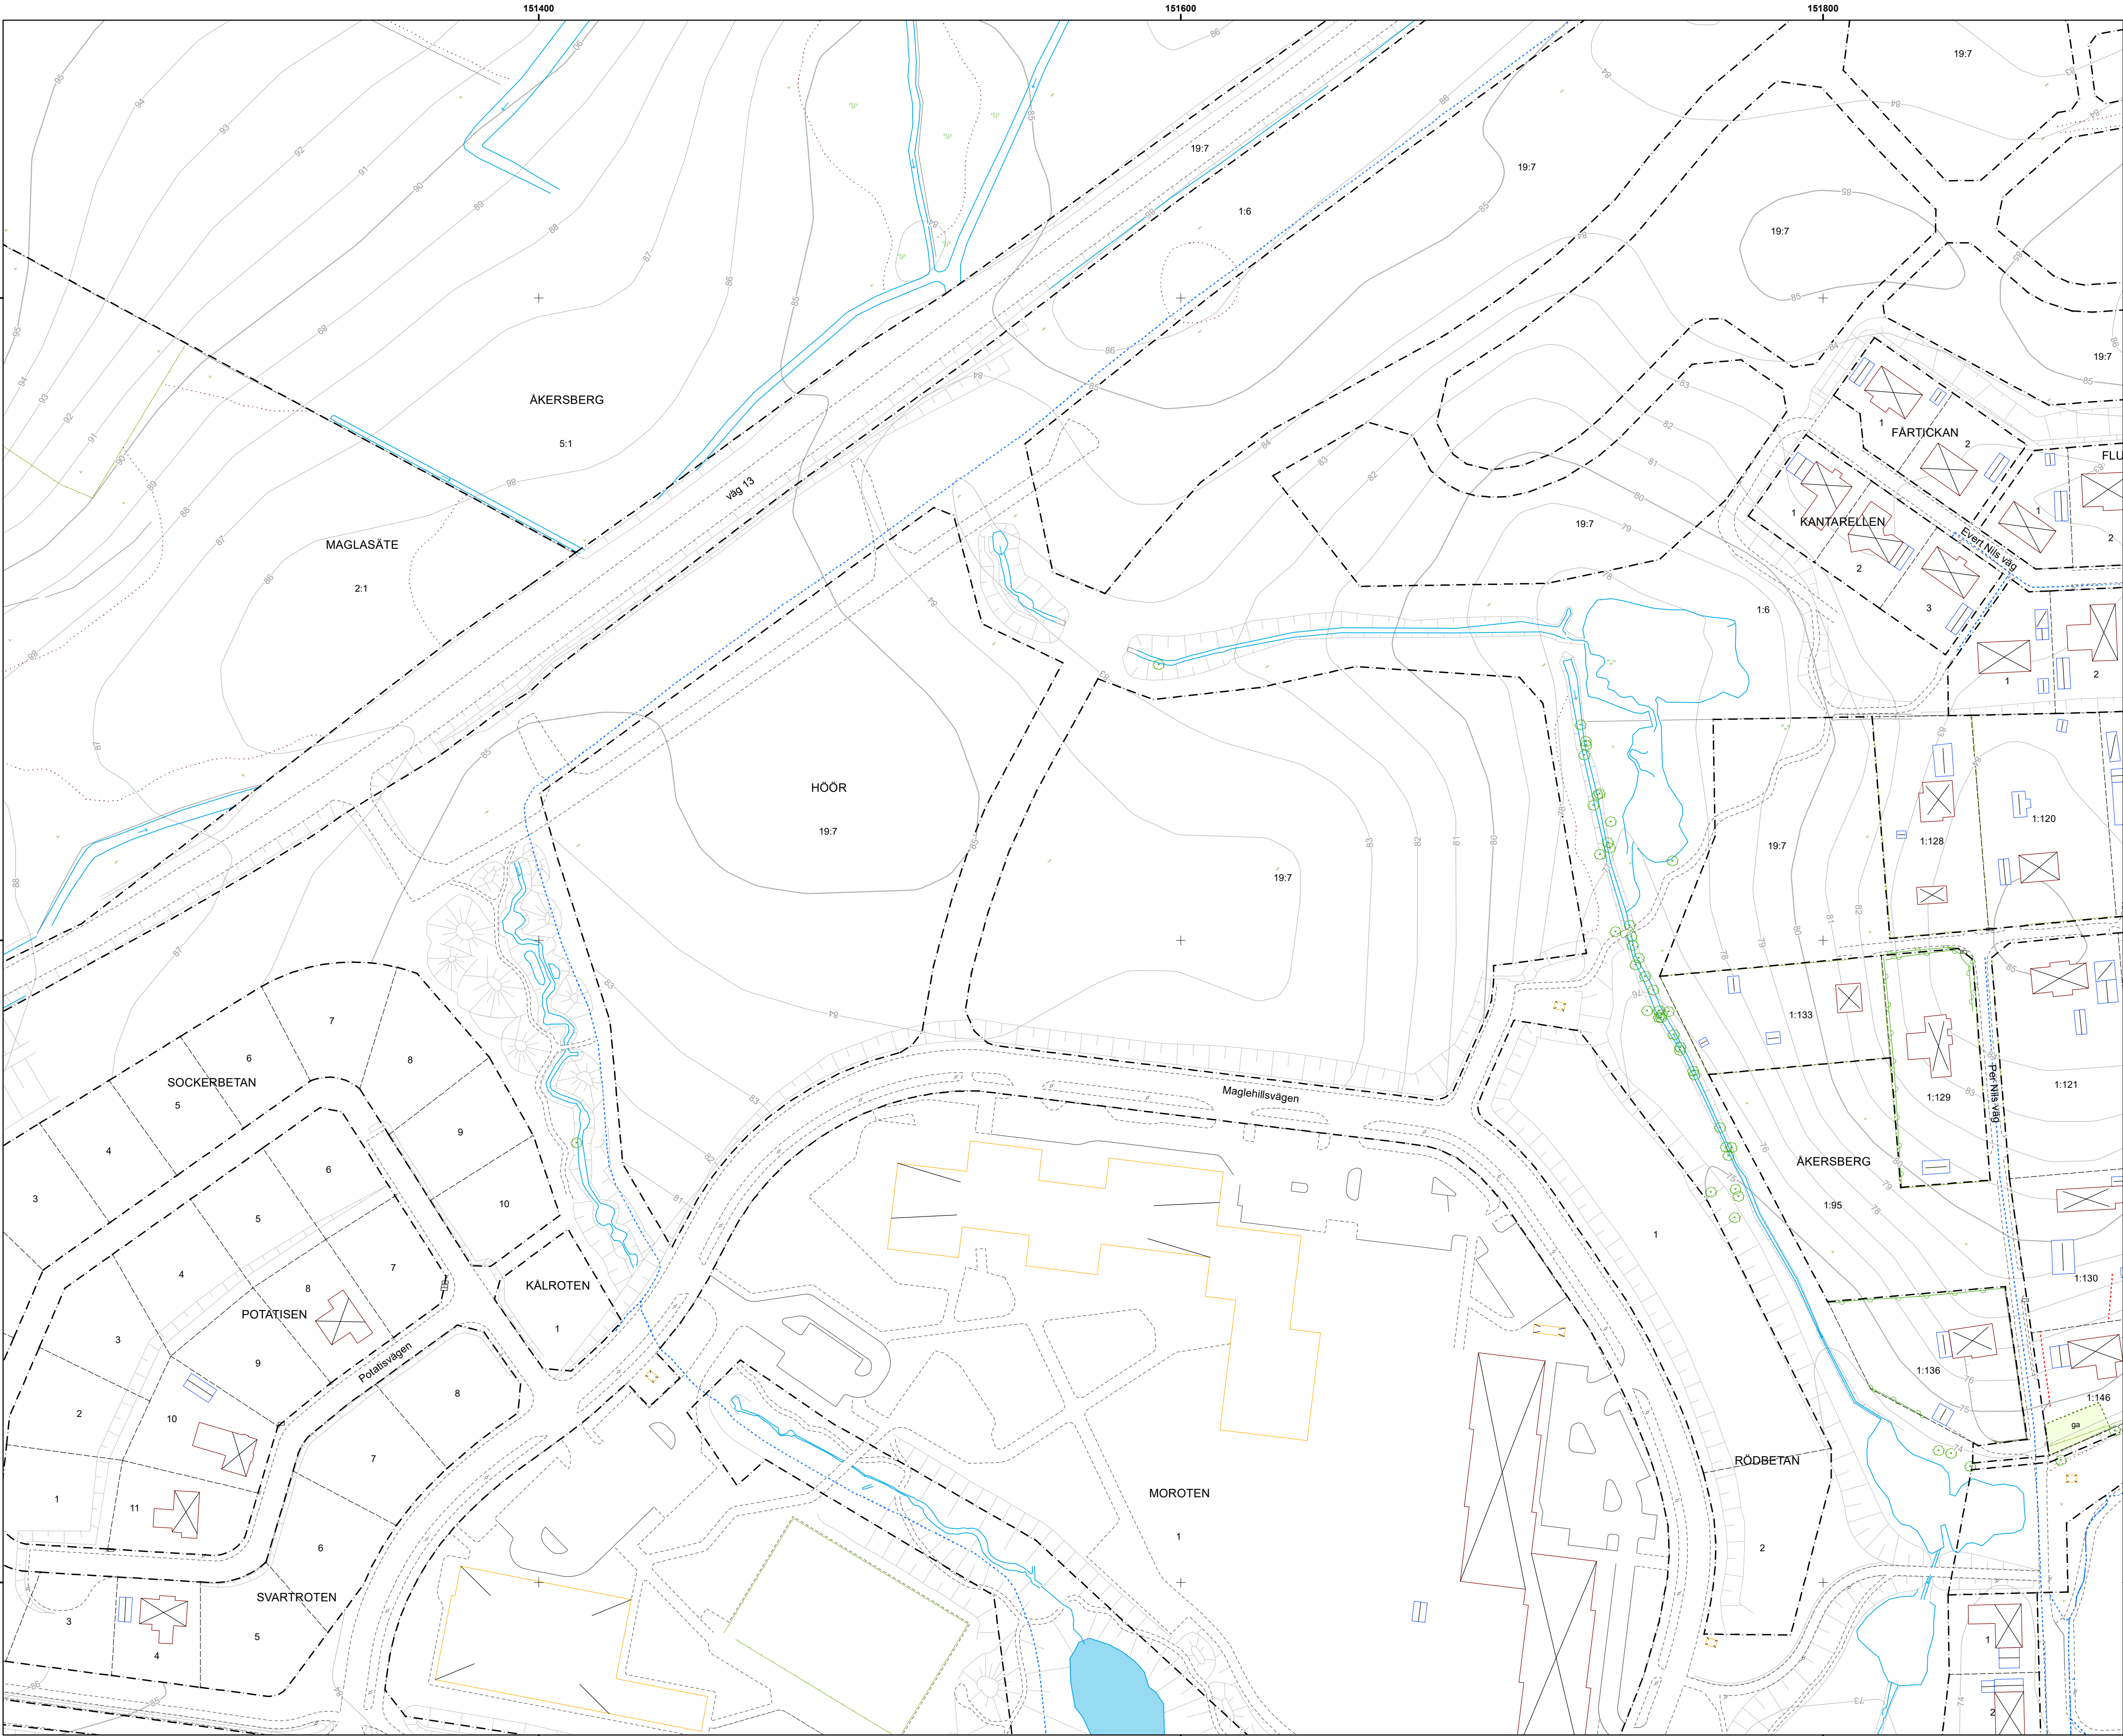


Teckenförklaring

- Kvarterstraktgräns
- Traktgräns
- Fastighetsgräns
- Fastighetsgränspunkt
- Ensamtstående lövträd
- Barr- och blandskog
- Lövskog
- Äng
- Aker
- Strömpil, stor
- Ägoslagsgräns
- Bro
- Byggnad, beteckning
- Häck
- Mur
- Staket
- Stenmur
- Stödmur
- Bostad
- Komplementbyggnad
- Samhällsfunktion
- Elanordning, Skåp
- Elanordning, Belysningsstolpe
- Gångbana
- Körbana på tomt
- Körbana, Kantsten
- Körbana
- Refug
- Damm
- Dike
- Marktäcke, yta
- Slänt, Odefinierad
- Slänt, Krönlinj
- Slänt, Fotlinje
- Släntbeteckning
- 5 meters intervall
- 1 meters intervall
- Ledningsrätt
- Servitut
- Gemensamhetsanläggningsgräns
- Gemensamhetsanläggning

Grundkarta, del av Höör Höör 19:7, Höörs kommun

Diarienummer: KSF 2021/00811

Koordinatsystem: SWEREF 99 13 30

Höjdsystem: RH 2000

Insamlingsmetod: Geod. Nätverks-RTK, kopiering av Registerkartan

Tidpunkt för upprättande av topografiska data: 250520

Tidpunkt för upprättande av fastighetsdata: 250520

Upprättad av Geoinfo Mittskåne

Skala 1:1 000 A1

Redovisning av fastighetsgränserna i kartan har ingen rättsverkan. Jmfir mot beslut i lantmäterihandlingar.

Tarek Ghandour
Kart- och mätningssingenjör

